



PLANOS

MAJES VIII


LAMADRID 2880

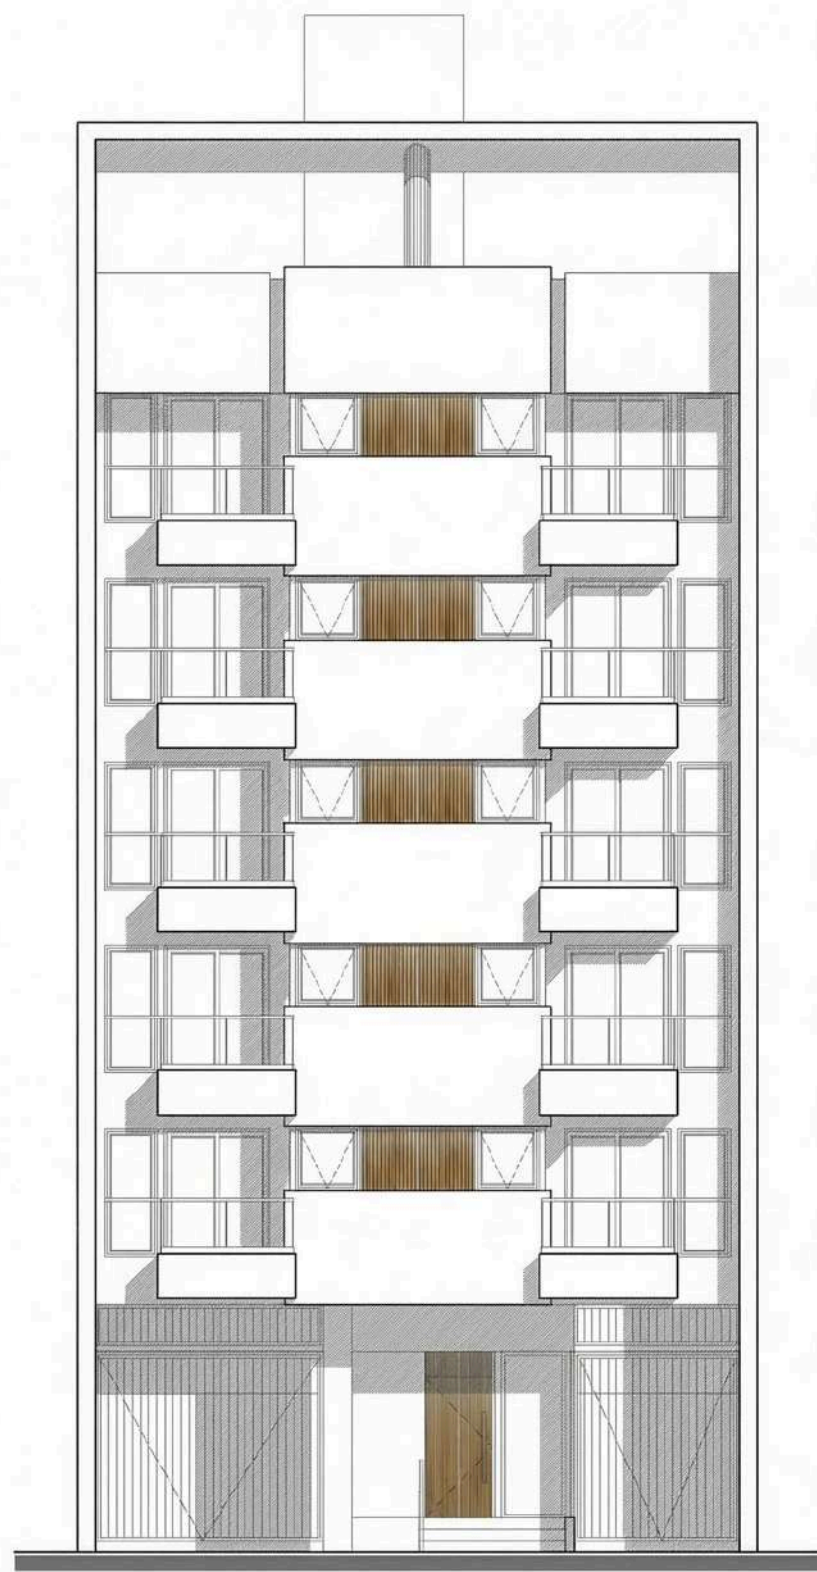

PLANTA BAJA COCHERAS

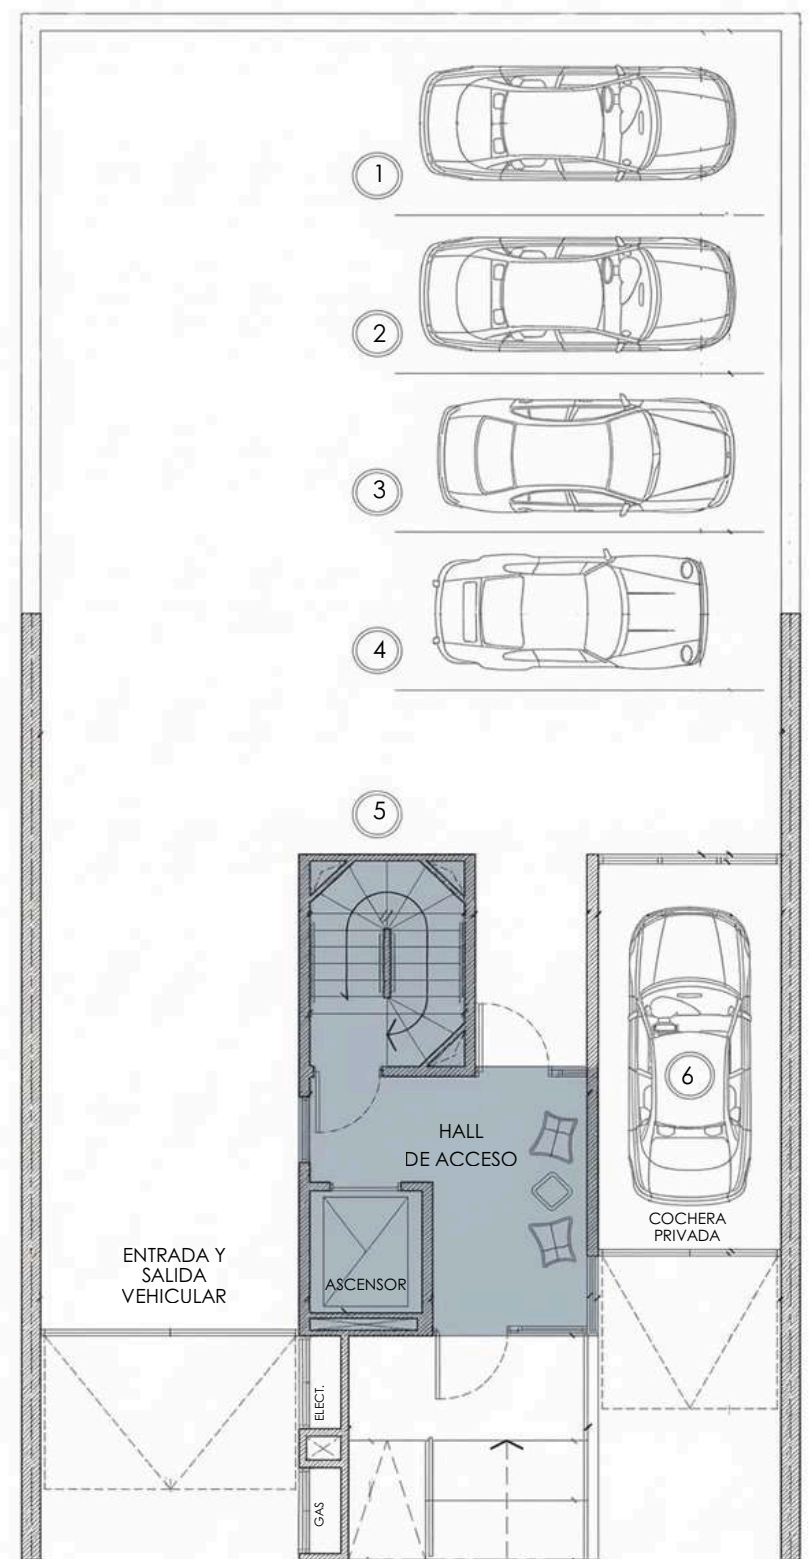

PISOS 1° a 5°

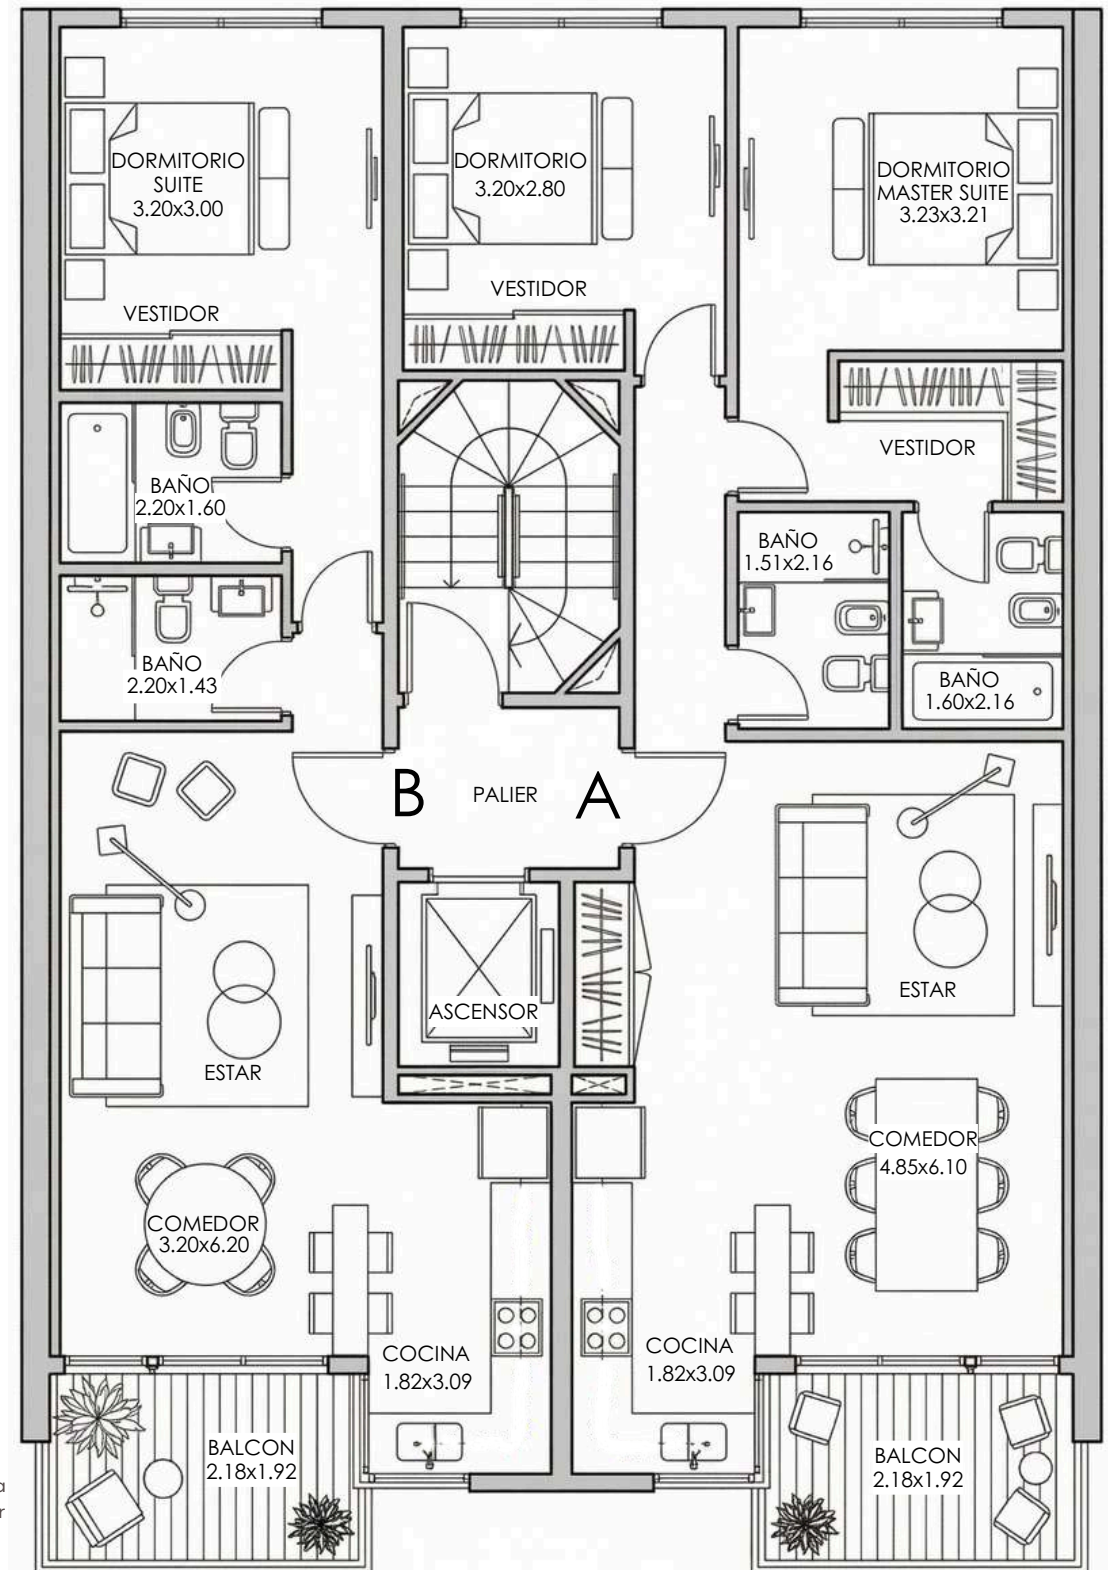

Los planos, imágenes y renders incluidos en este folleto son aproximadas y con fines ilustrativos y no representan el proyecto final, ni sus materiales ni su mobiliario. Las superficies y designaciones definitivas de las unidades -hasta ahora sólo aproximadas- y de los espacios propios y comunes resultarán de los planos finales de obra que sean aprobados por las autoridades competentes. El desarrollador se reserva los derechos para introducir aquellas modificaciones que pudieran resultar necesarias o convenientes para el desarrollo.

Semipisos A

Majes VIII

3


AMBIENTES

SUP. CUBIERTA 76.8m²

SUP. SEMI CUBIERTO 4.00m²

80.80m²

SUP. FINAL

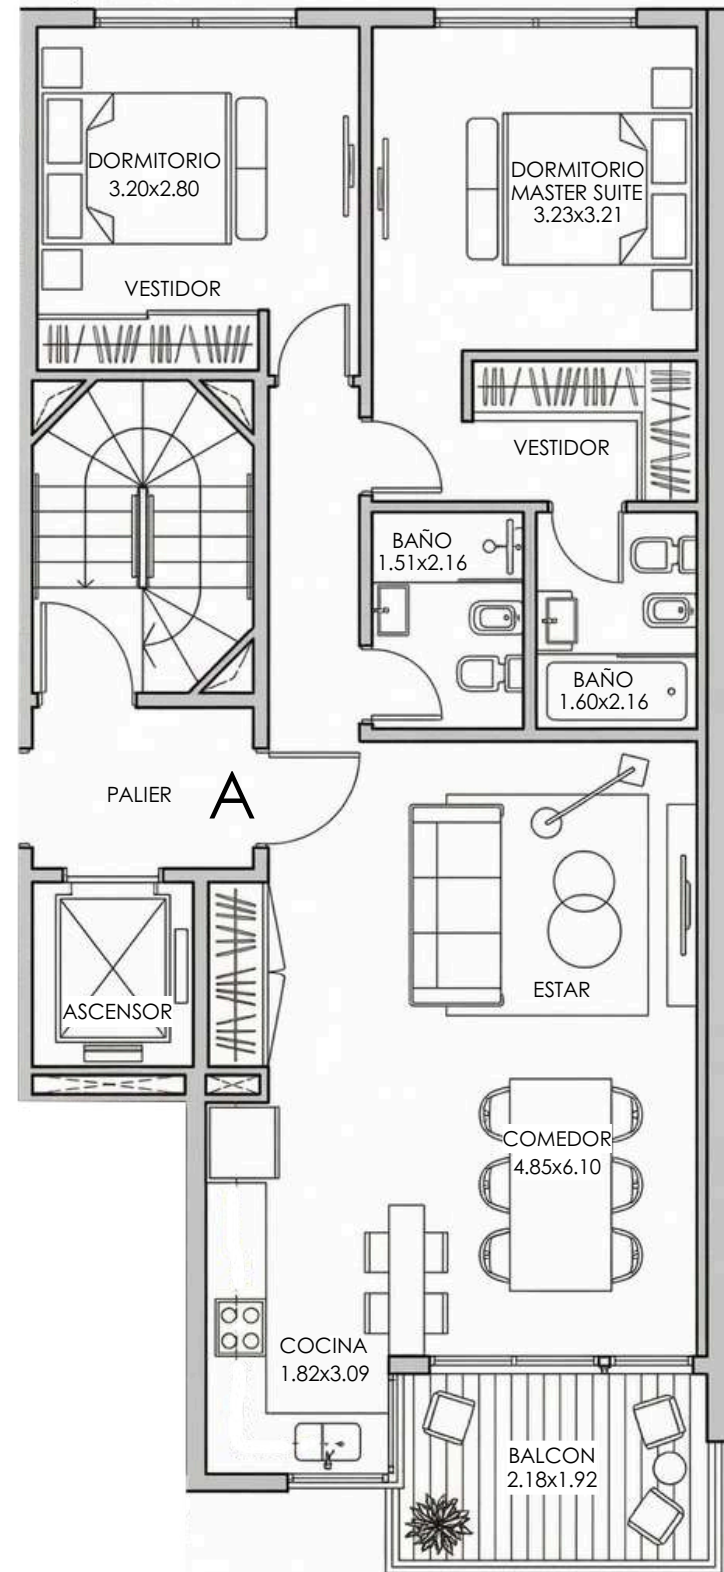

Los planos, imágenes y renders incluidos en este folleto son aproximadas y con fines ilustrativos y no representan el proyecto final, ni sus materiales ni su mobiliario. Las superficies y designaciones definitivas de las unidades -hasta ahora sólo aproximadas- y de los espacios propios y comunes resultarán de los planos finales de obra que sean aprobados por las autoridades competentes. El desarrollador se reserva los derechos para introducir aquellas modificaciones que pudieran resultar necesarias o convenientes para el desarrollo.

Semipisos B

Majes VIII

2

AMBIENTES


SUP. CUBIERTA 53.25m²

SUP. SEMI CUBIERTO 4.00m²

57.25m²

SUP. FINAL


Los planos, imágenes y renders incluidos en este folleto son aproximadas y con fines ilustrativos y no representan el proyecto final, ni sus materiales ni su mobiliario. Las superficies y designaciones definitivas de las unidades -hasta ahora sólo aproximadas- y de los espacios propios y comunes resultarán de los planos finales de obra que sean aprobados por las autoridades competentes. El desarrollador se reserva los derechos para introducir aquellas modificaciones que pudieran resultar necesarias o convenientes para el desarrollo.

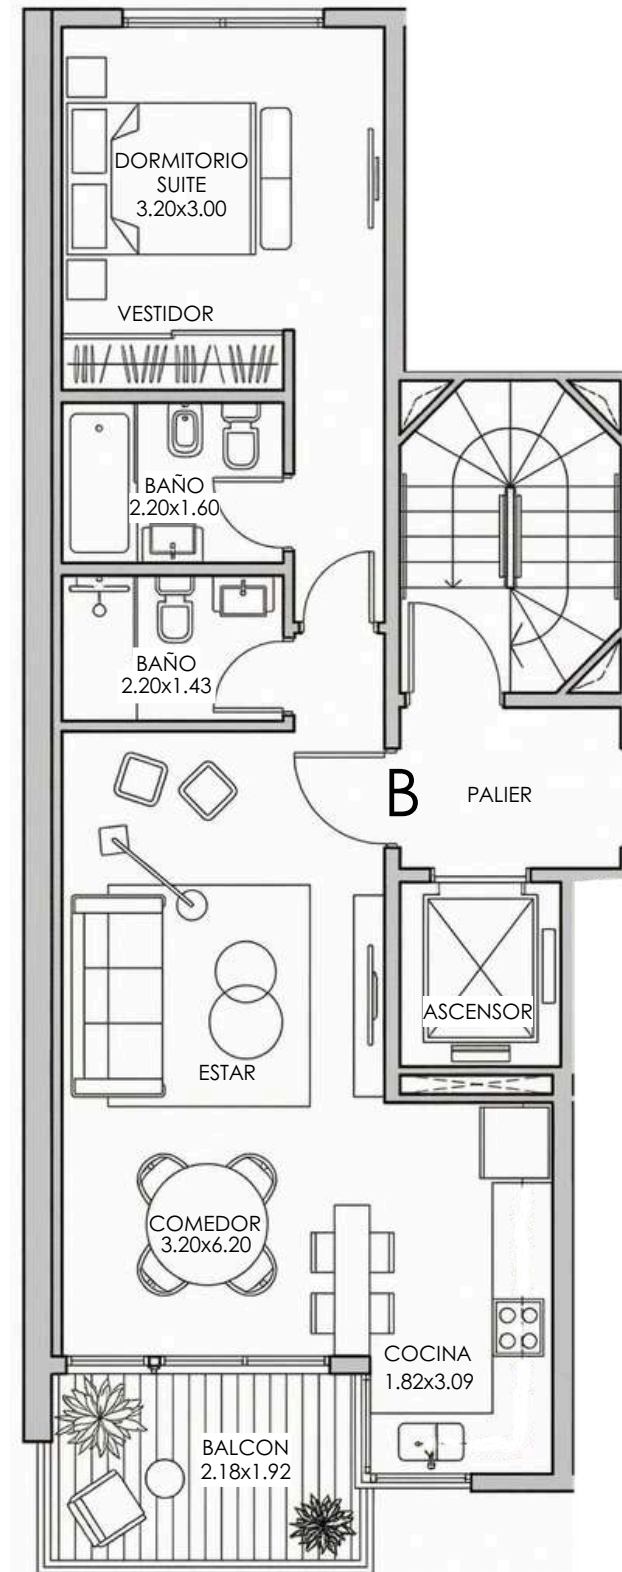



MAJES

DESARROLLADORA INMOBILIARIA

 +54 9 (223) 436-2553

 CONTACTATE